


港島東體育館

康東邨

大康街

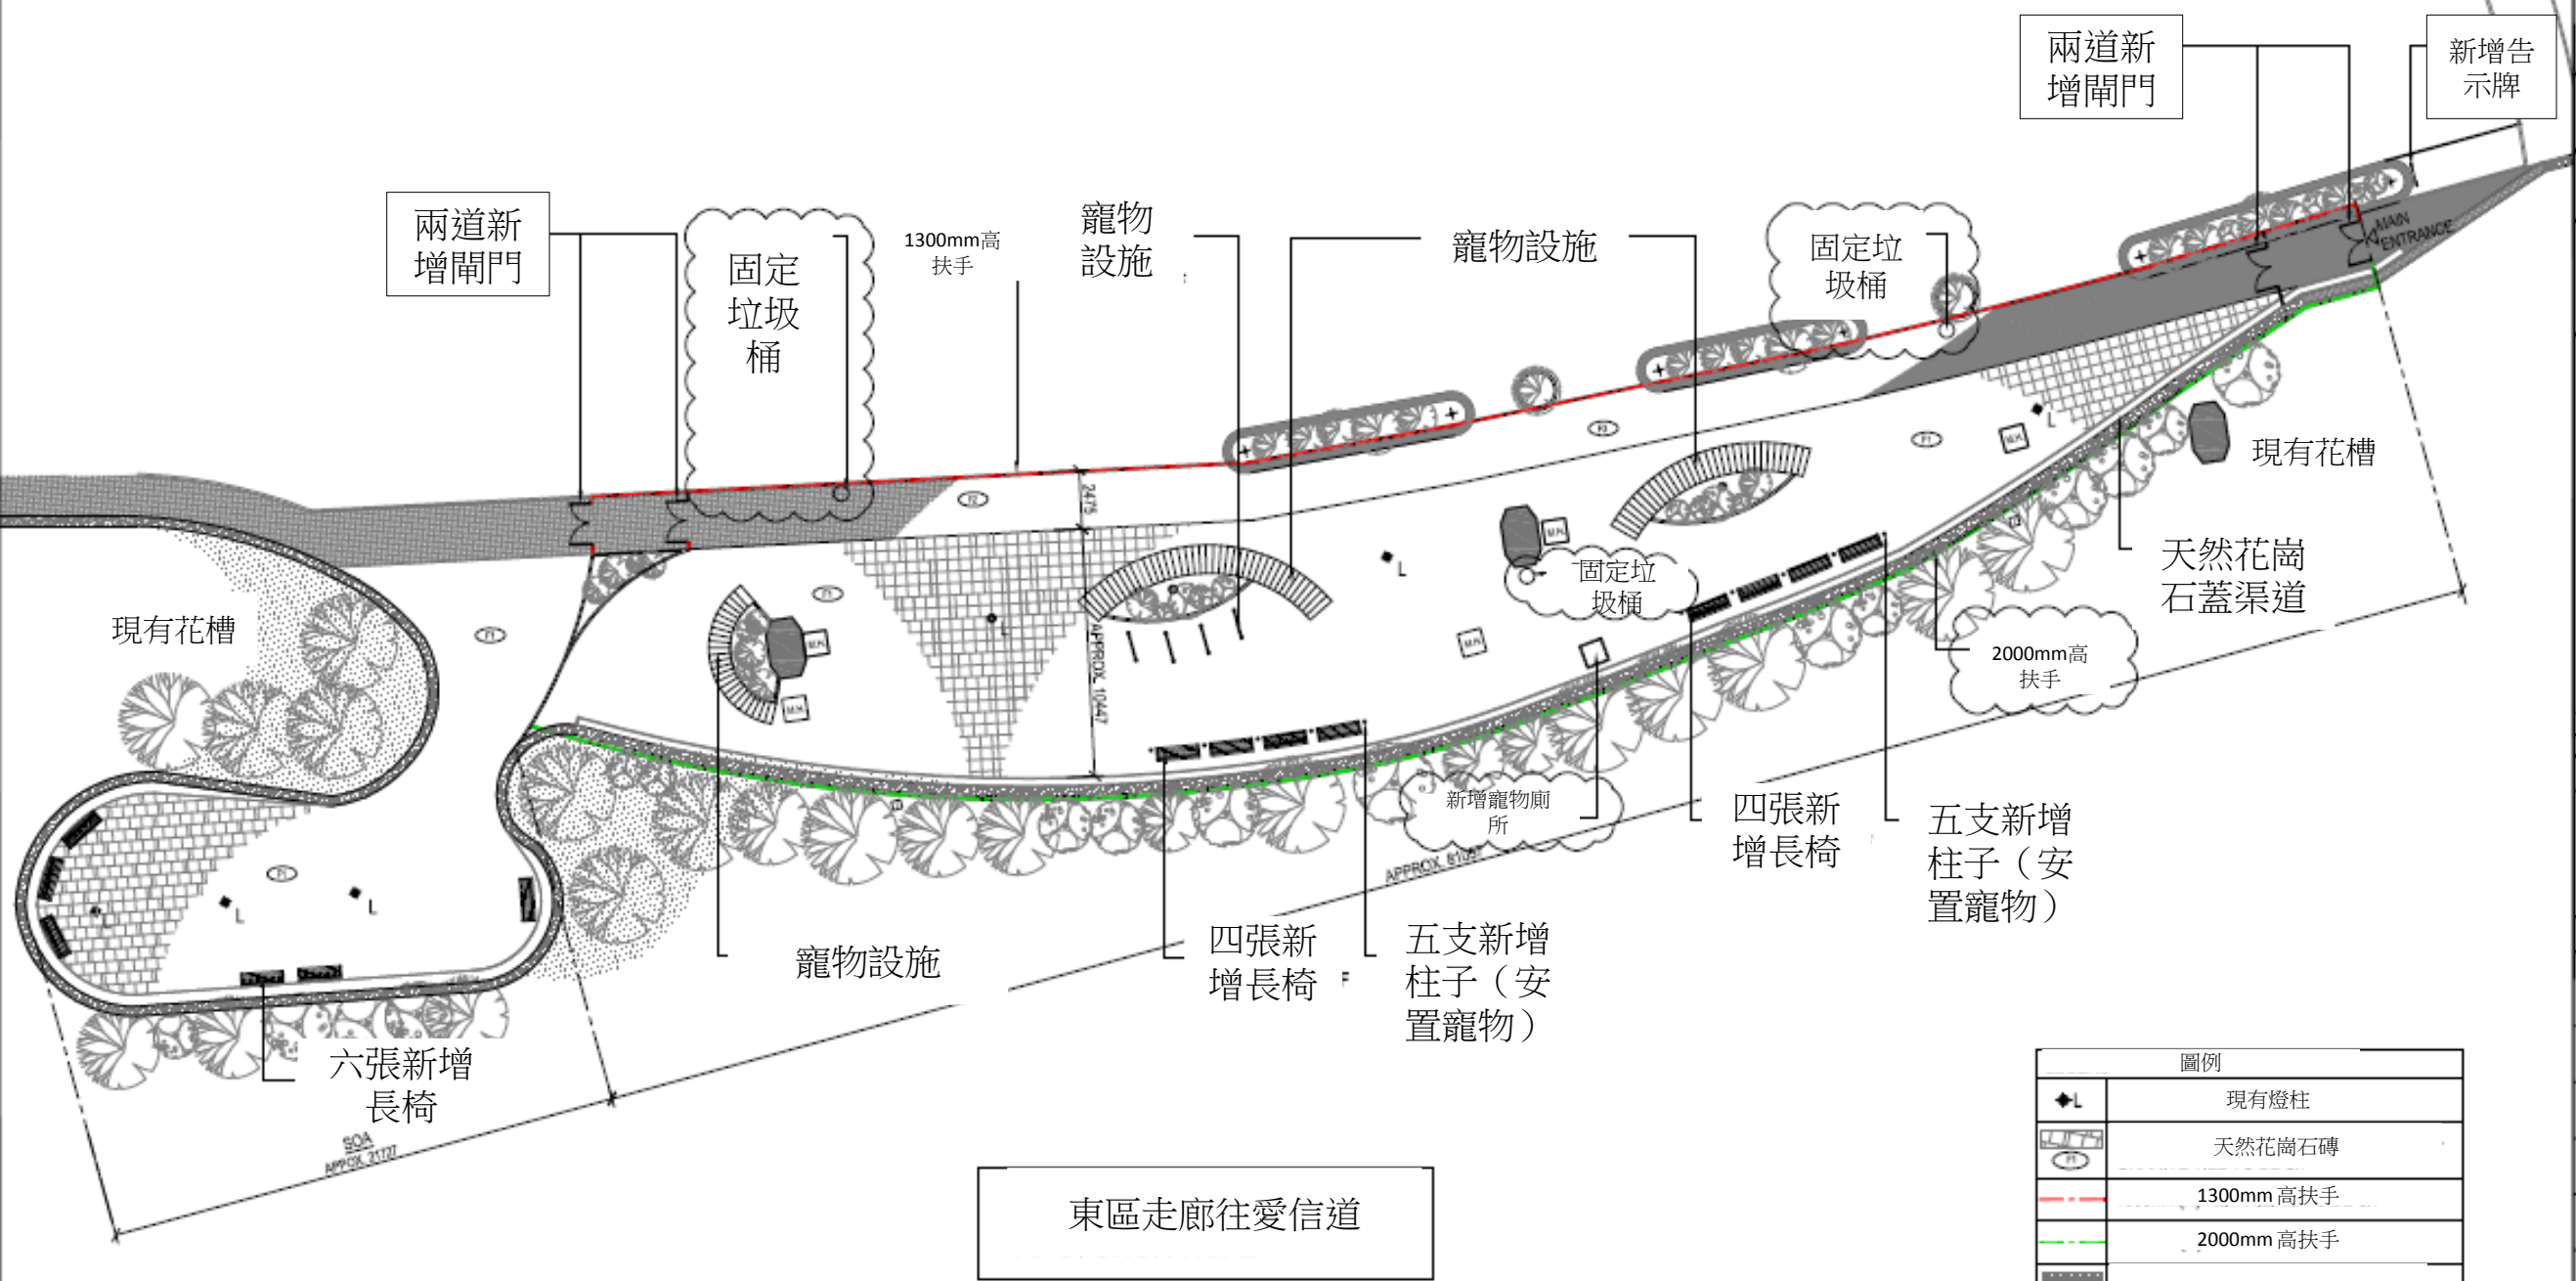

兩道新增閘門

固定垃圾桶

1300mm高扶手

寵物設施

寵物設施

固定垃圾桶

兩道新增閘門

新增告示牌

現有花槽

天然花崗石蓋渠道

2000mm高扶手

現有花槽

固定垃圾桶

四張新增長椅

五支新增柱子(安置寵物)

新增寵物廁所

寵物設施

四張新增長椅

五支新增柱子(安置寵物)

六張新增長椅

東區走廊往愛信道

康祥街寵物公園設計圖

SCALE 1:300

圖例	
◆L	現有燈柱
天然花崗石磚	天然花崗石磚
1300mm高扶手	1300mm高扶手
2000mm高扶手	2000mm高扶手
人造花崗岩磚	人造花崗岩磚
現有沙井	現有沙井
寵物廁所	寵物廁所
固定垃圾桶	固定垃圾桶
現有灌溉點	現有灌溉點